


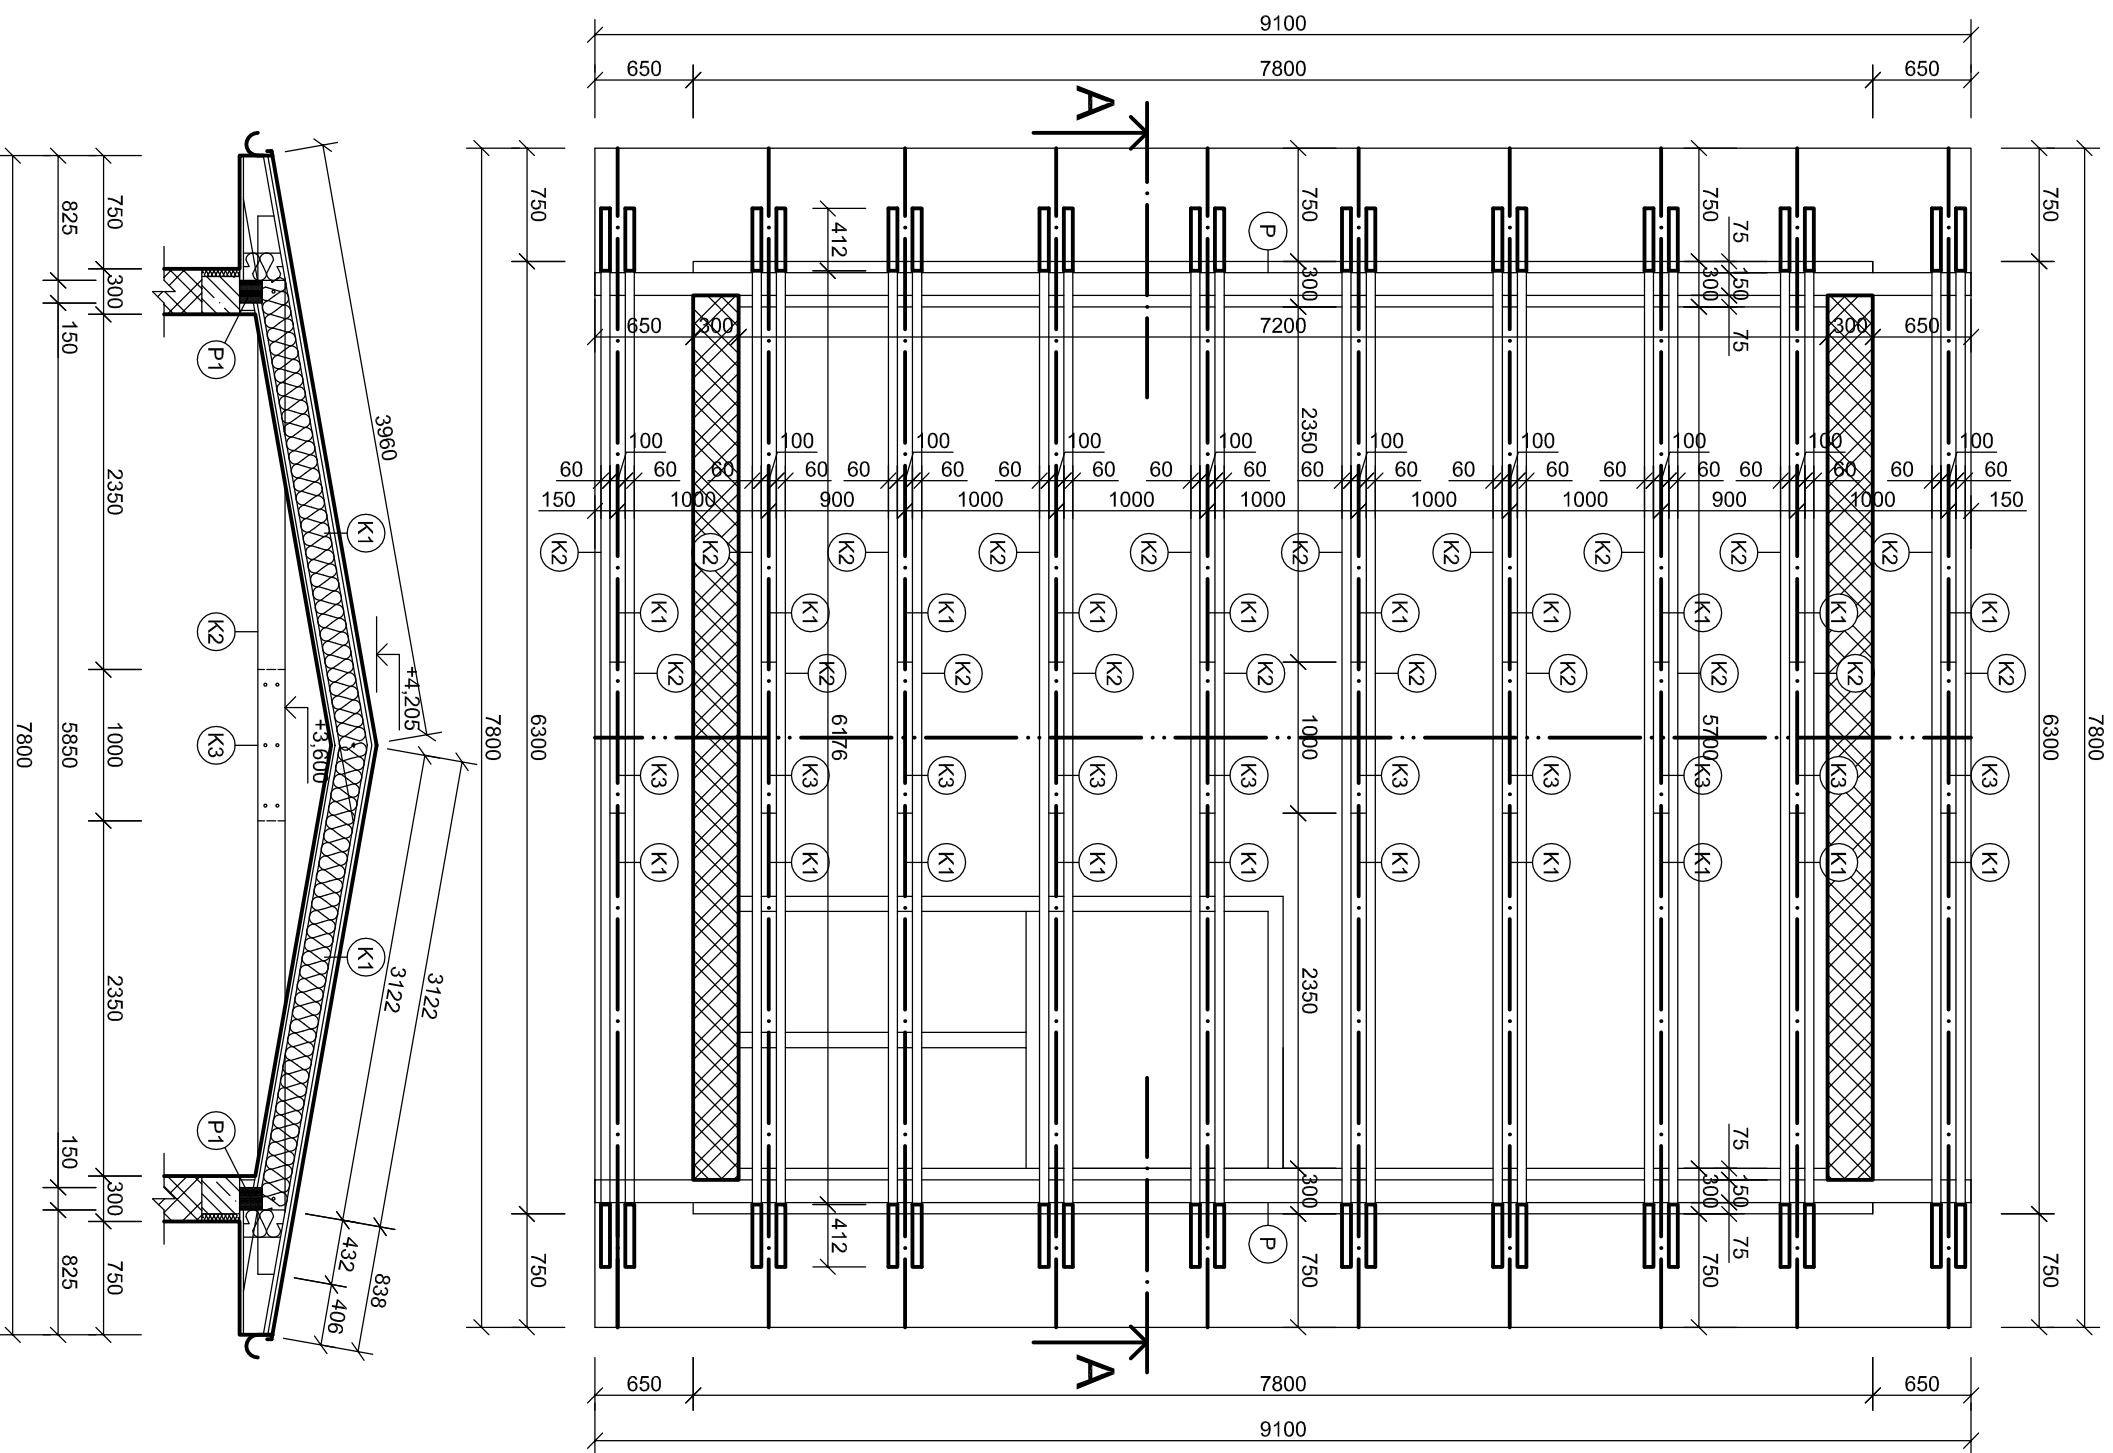


# KROV




## VÝPIS REZIVA NA KROV

OZN. NÁZOV PRVKU	POČET ks	ROZMER mm	DĹŽKA m	OBJEM m <sup>3</sup>
K1 KROKVA	20	100x180x4000	80,0	1,440
K2 KLEŠTINA	20	60x180x7000	140,0	1,512
K3 KLEŠTINOVÉ STUŽENIE	10	100x180x1000	10,0	0,180
P POMŮRNICA	2	150x150x9100	18,2	0,410
LATOVANIE POD KRYTINU	24	60x30x9100	218,4	0,394
KONTRLATY NA KROKVV	20	60x30x4000	80,0	0,144
SPOLU			546,6	4,080

## LEGENDA MATERIÁLOV

-  OBVODOVÉ TVÁRNICE YTONG STANDARD, ROZMEROV 300x599x249mm  
KLADENÉ DO YTONG LEPLACEJ MALTY M5, PERO, DRAŽKA, ÚCHYTNÁ KAPSA  
TEPELNÝ ODPOR Ru=2,86 m<sup>2</sup>KW, PEVNOSŤ V TLAKU Fb=2,7N/mm<sup>2</sup>
-  ŽELEZOBETÓNOVÝ VENIEC PO OBVODE MŮRIVA Z BETÓNU C 25/30, VÝSTUŽE S 10505  
NA VONKAJŠIU STRANU DEBNENIA SA VLOŽI DODATOČNÁ TEPELNÁ IZOLÁCIA  
Z EXTRUDOVANÉHO POLYSTYRENU HR. 50 mm
-  TEPELNÁ IZOLÁCIA STRECHY Z MINERÁLNEJ VLNÝ KLADENÁ MEDZ KROKVV, HRUBKA 180mm

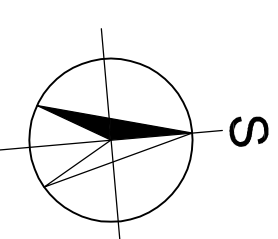

±0,000 = 315 m.n.m.

VYHOTOVIL	Ing. JOZEF HANKOVSKÝ			Ing. JOZEF HANKOVSKÝ SVERŽOV 105, 086 02 GABOLTOV tel. 0907 061 901
STAVEBNÍK	OBEC ANDREJOVÁ, ANDREJOVÁ 39, 086 37 ŠARIŠSKÉ ČIERNE			
KRAJ	PREŠOVSKÝ	PARCELA	CKN 239,240	
MIESTO STAVBY	ANDREJOVÁ			
HASIČSKÁ ZBROJNICA ANDREJOVÁ	FORMÁT	A3		
	ÚČEL	SP		
	DÁTUM	03/2018		
	ČÍSLO ZÁKAZKY			
KROV	ČÍSLO KÓPIE			
	MIERKA	1:50	ČÍSLO VÝKRESU	4