


# PÔDORYS 1.NP

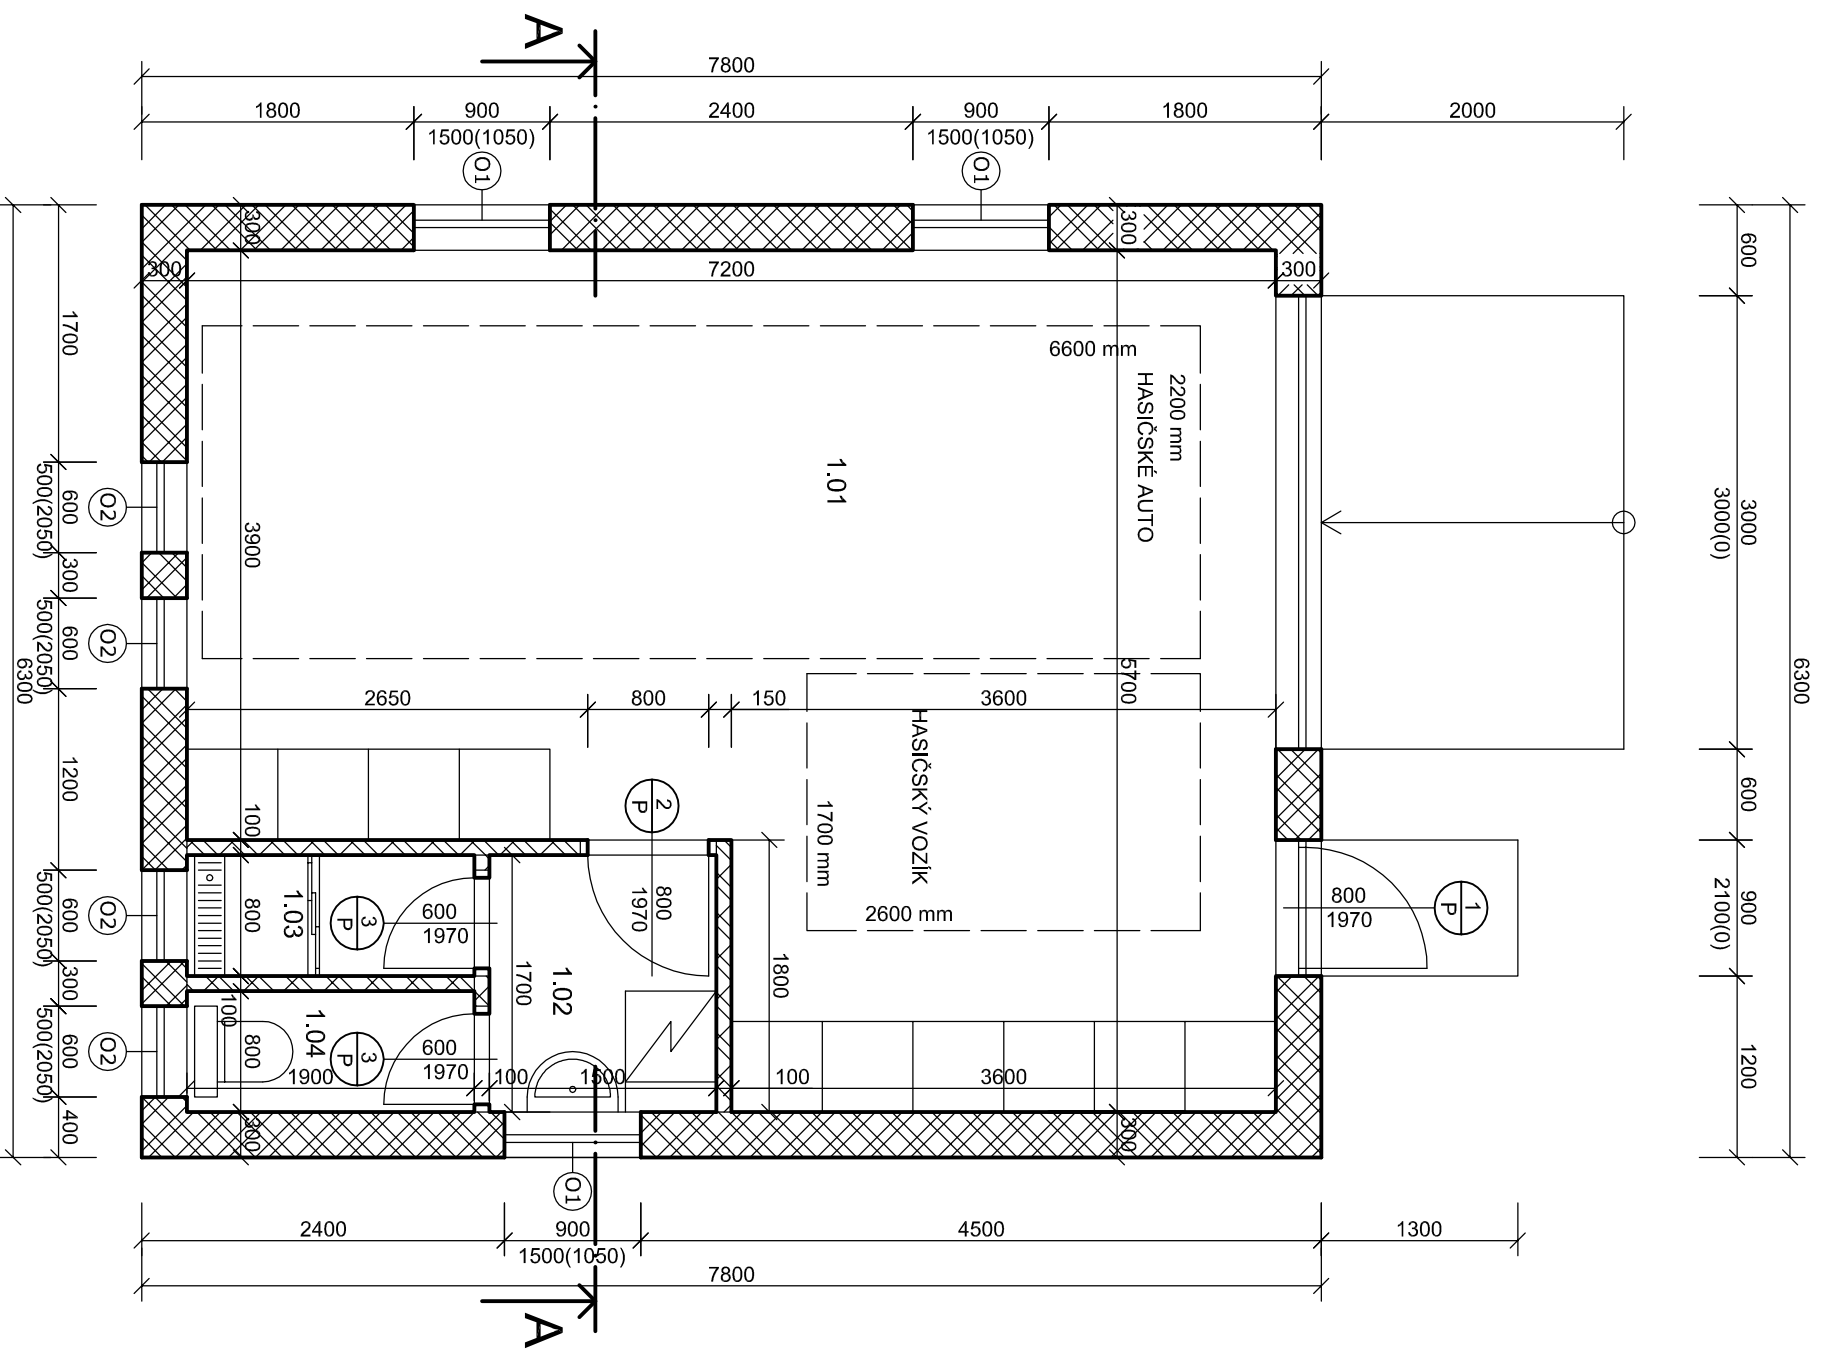


## LEGENDA MIESTNOSTÍ

P.Č.	NÁZOV MIESTNOSTI	PLOCHA	PODLAHA	POVRCH STIEN
1.01	GARAŽ	33,12	BETÓNOVÝ POTER	VÁPENNÁ OMIETKA
1.02	UMÝVÁRKA	2,55	KERAMICKÁ DLAŽBA	KERAMICKÝ OBKLAD
1.03	SPRCHA	1,52	KERAMICKÁ DLAŽBA	KERAMICKÝ OBKLAD
1.04	ZÁCHOD	1,52	KERAMICKÁ DLAŽBA	KERAMICKÝ OBKLAD
		38,71		

## LEGENDA MATERIÁLOV

- OBVODOVÉ TVÁRNIC EYTONG STANDARD, ROZMEROV 300x599x249mm  
KLADENÉ DO YTONG LEPIACEJ MALTY M5, PERO, DRAŽKA, ÚCHYTŇNÁ KAPSA  
TEPELNÝ ODPOR Ru=2,86 m2K/W, PEVNOSŤ V TLAKU Fp=2,7N/mm2
- PRIEČKOVÉ TVÁRNIC EYTONG KLASIK, ROZMEROV 100x599x249mm  
KLADENÉ DO YTONG LEPIACEJ MALTY M5, BEZ PROFILOVANIA  
TEPELNÝ ODPOR Ru=0,73 m2K/W, PEVNOSŤ V TLAKU Fp=2,8N/mm2

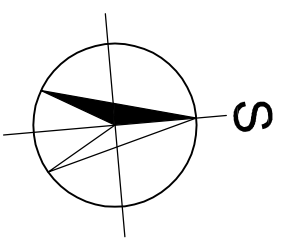

±0,000 = 315 m.n.m.

VYHOTOVIL	Ing. JOZEF HANKOVSKÝ		Ing. JOZEF HANKOVSKÝ
STAVEBNÍK	OBEC ANDREJOVÁ, ANDREJOVÁ 39, 086 37 ŠARIŠSKÉ ČIERNE		SVERŽOV 105, 086 02 GABOLTOV tel. 0907 061 901
KRAJ	PREŠOVSKÝ	PARCELA	CKN 239,240
MIESTO STAVBY	ANDREJOVÁ		
<b>HASIČSKÁ ZBROJNICA ANDREJOVÁ</b>			
		FORMÁT	A3
		ÚČEL	SP
		DÁTUM	03/2018
		ČÍSLO ZÁKAZKY	
		ČÍSLO KÓPIE	
		MIERKA	
<b>PÔDORYS 1.NP</b>			ČÍSLO VÝKRESU <b>2</b>