



ZÁKLADY

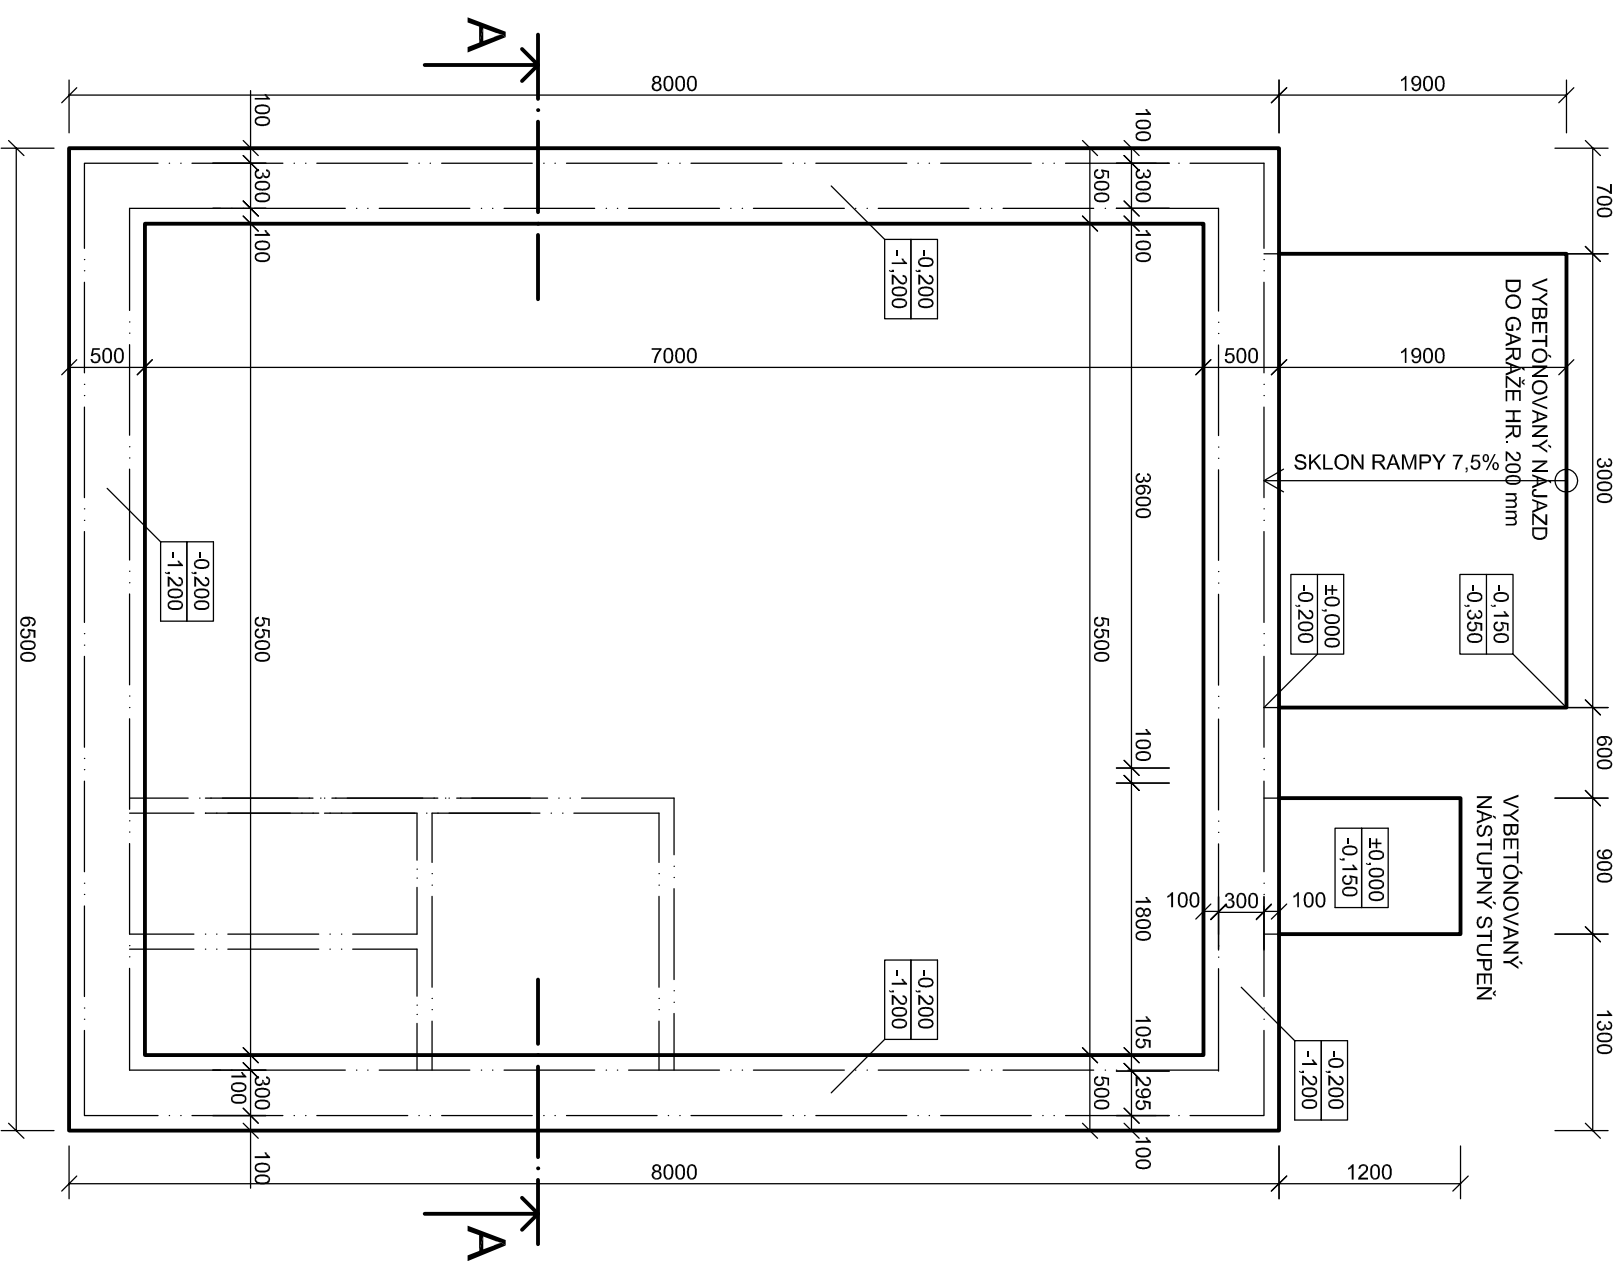

LEGENDA MATERIÁLOV

| | |
|--|---|
| | OBVODOVÉ TVÁRNICE YTONG STANDARD, ROZMEROV 300x599x249mm |
| | KLADENÉ DO YTONG LEPIACEJ MALTY M5, PERO, DRAŽKA, UCHYTNÁ KAPSA |
| | TEPELNÝ ODPOR $Ru=2,86 \text{ m}^2\text{K/W}$, PEVNOSŤ V TLAKU $Fb=2,7\text{N/mm}^2$ |
| | PRIEČKOVÉ TVÁRNICE YTONG KLASIK, ROZMEROV 100x599x249mm |
| | KLADENÉ DO YTONG LEPIACEJ MALTY M5, BEZ PROFILOVANIA |
| | TEPELNÝ ODPOR $Ru=0,73 \text{ m}^2\text{K/W}$, PEVNOSŤ V TLAKU $Fb=2,8\text{N/mm}^2$ |
| | VYSTUŽENÁ ŽELEZOBETÓNOVÁ PODLAHA Z BETÓNU C 20/25, S 10505 |
| | PROSTÝ BETÓN C 20/25 |
| | ZHUTNENÉ PODKLADOVÉ LŮŽKO Z KAMENIVA FRAKCIE 0/32 |
| | ZHUTNENÁ NASYPANÁ PREHODENÁ ZEMINA |
| | PŮVODNÁ ZEMINA |
| | HYDROIZOLÁCIA HYDROBIT V60 S35; CELOPLOŠNE NATAVENÁ NA BITUMÉNOVÝ PODKLADOVÝ NATER |
| | TEPELNÁ IZOLÁCIA PODLÁH Z EXTRUDOVANÉHO POLYSTYRÉNU STYROPUR 5000 C, HRÚBKA 100mm |
| | ZÁHRADNÝ OBRUBNÍK ROZMEROV 50x200x1000mm, KLADENÝ DO BETÓNOVÉHO LŮŽKA S OBETŇOVANÍM |

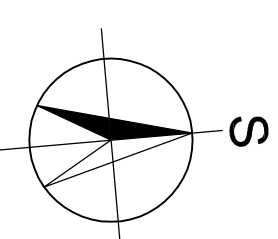

±0,000 = 315 m.n.m.

| | | | |
|------------------------------|---|----------------------|------------------------------|
| VYHOTOVIL | Ing. JOZEF HANKOVSKÝ | Ing. JOZEF HANKOVSKÝ | SVERŽOV 105, 086 02 GABOLTOV |
| STAVEBNÍK | OBEC ANDREJOVÁ, ANDREJOVÁ 39, 086 37 ŠARIŠSKÉ ČIERNE | | tel. 0907 061 901 |
| KRAJ | PREŠOVSKÝ | PARCELA | CKN 239,240 |
| MIESTO STAVBY | ANDREJOVÁ | FORMÁT | A3 |
| HASIČSKÁ ZBROJNICA ANDREJOVÁ | | ÚČEL | SP |
| | | DÁTUM | 03/2018 |
| | | ČÍSLO ZÁKAZKY | |
| ZÁKLADY | | ČÍSLO KÓPIE | |
| | | MIERKA | ČÍSLO VÝKRESU |
| | | 1:50 | 3 |